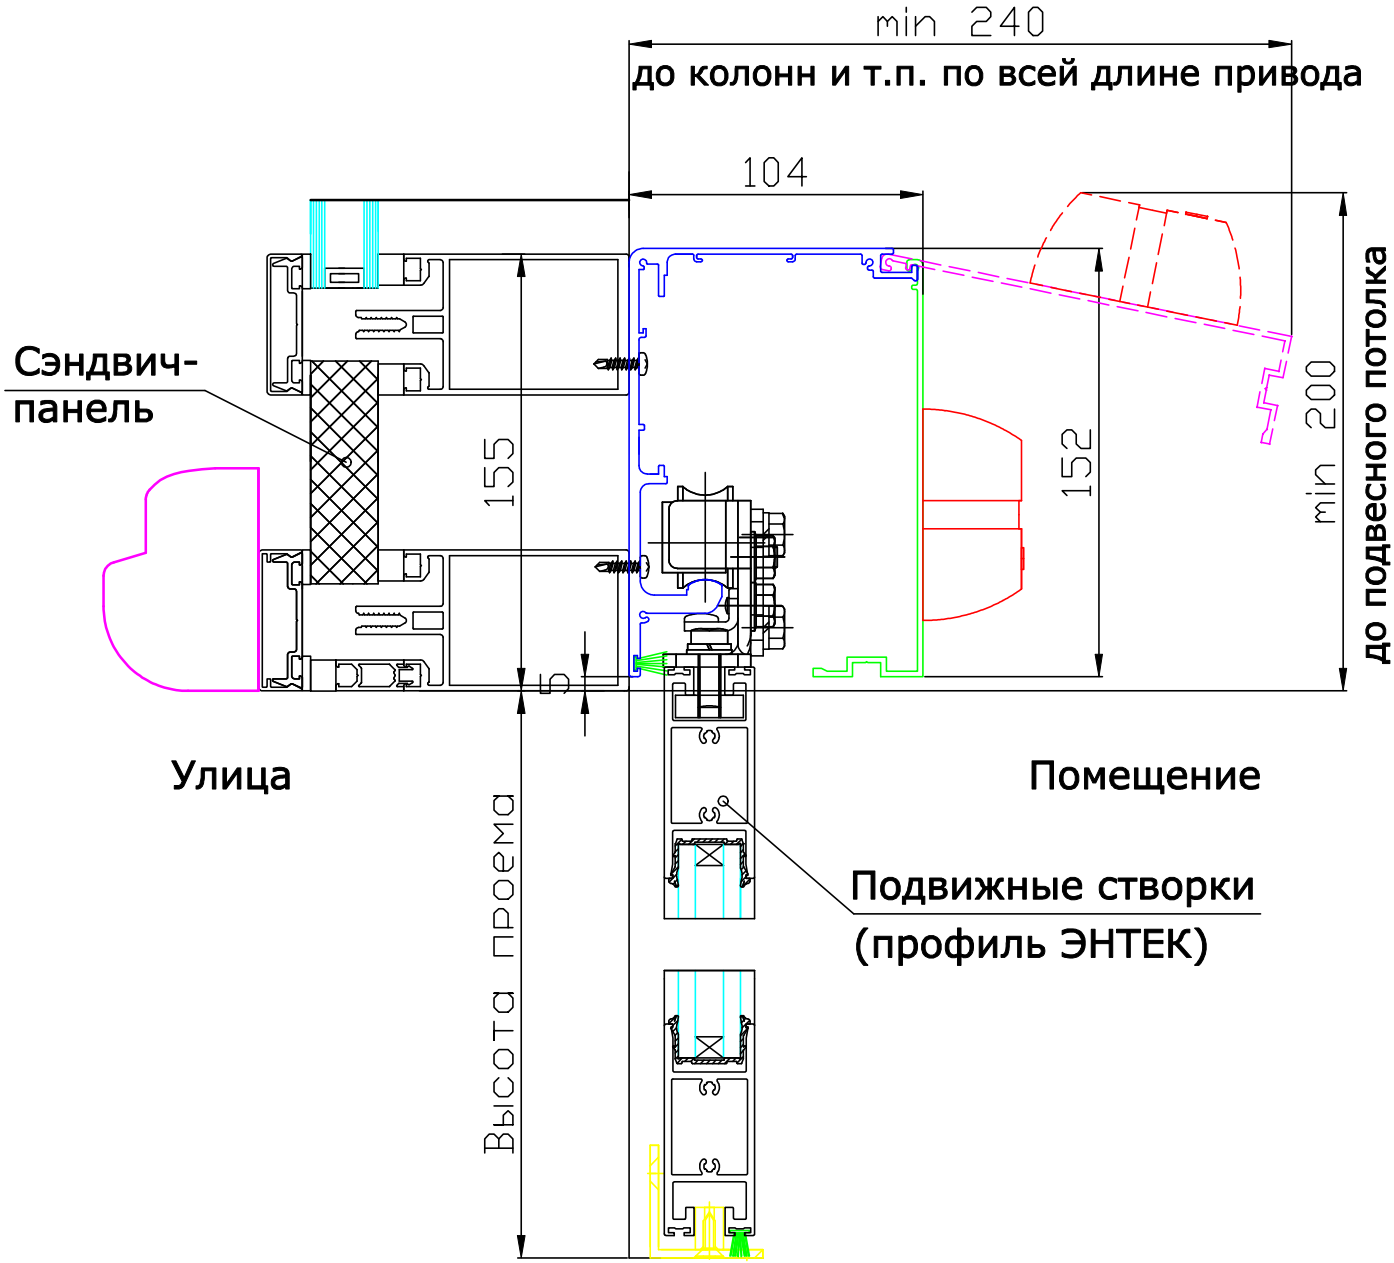
min 240
до колонн и т.п. по всей длине привода
104
Сэндвич-
панель
155
152
min 200
до подвесного потолка
5
Улица
Помещение
Высота проема
Подвижные створки
(профиль ЭНТЕК)

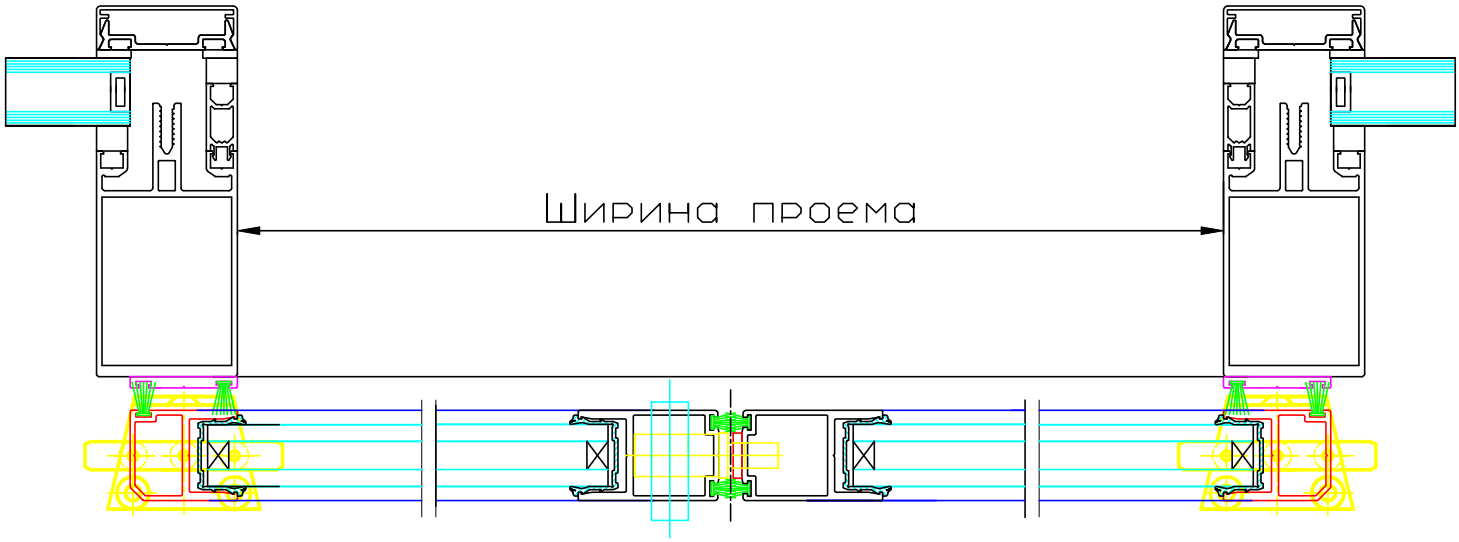
Ширина проема